

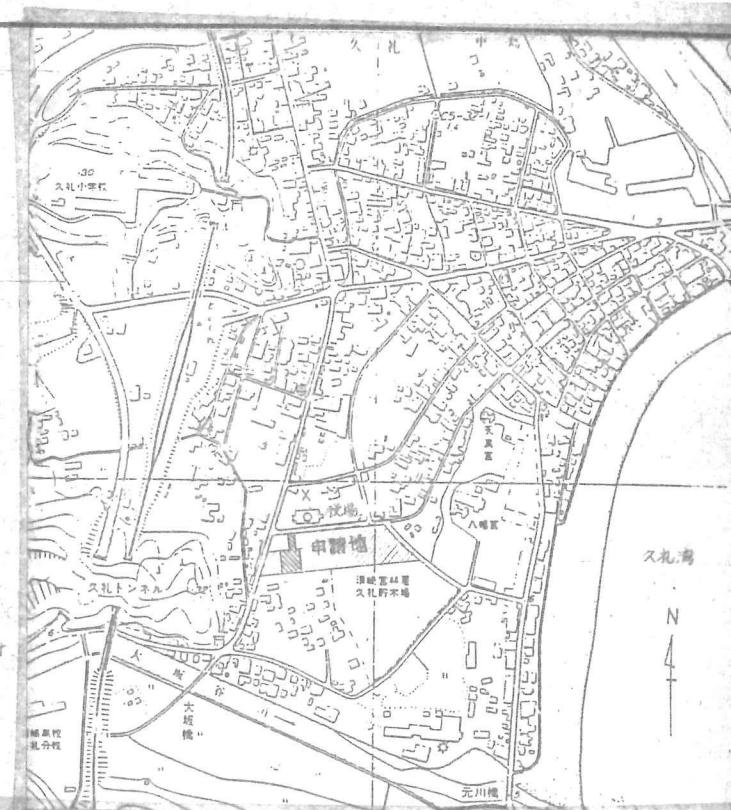


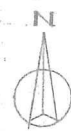

附近見取図

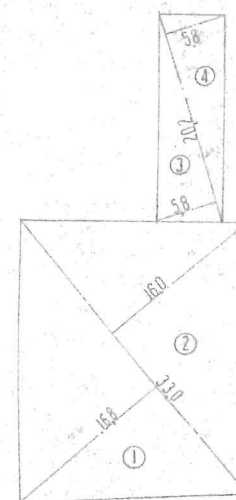


敷地面積計算

1	16.8 × 33.0	= 554.40
2	33.0 × 16.0	= 528.00
3	20.2 × 5.8	= 117.16
4	20.2 × 5.8	= 117.16
		1317.12 × 0.5 = 658.56 m²

配置図 1:500

記 事	外構工事区画平面は別図参照	中土佐町立文化館新築 工事設計図	DATE	63-12-	DRAWN BY		ライト設計事務所 事務所登録 第10号 代表者 1級建築士 登録第28150号 野島茂博 管理建築士 第44148号 曲波 速雄 高知事務所 高知市堀ノ庄6-13 汐江農協ビル2F TEL 31-617700 備後出張所 中村市天神橋52 TEL (0980)35-4380
	SCALE		1/500 1/1	CHECKED BY			
	SHEETNO		A-5				
		配置図					


2階平面図

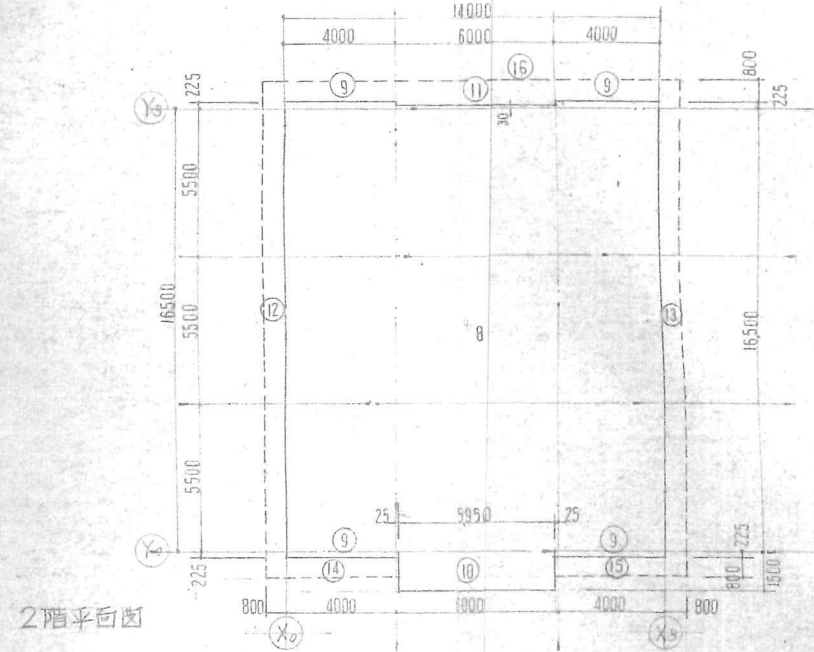


1 階			2 階		
1	16.5 × 14.0	231.0	8	14.0 16.5	231.0
2	△ 2.0 × 3.5	△ 7.0	9	0.23 × 4.0 × 3.0	3.68
3	2.0 × 0.21	0.42	10	6.0 × 1.5	9.0
4	0.03 × 6.0	0.18	11	6.0 × 0.03	0.18
5	4.0 × 0.21 × 3	2.52			
6	△ 0.03 × 5.5	△ 0.17			243.86 m ²
7	△ 7.5 × 0.03	△ 0.23	建築面積		
			12.13	18.55 × 0.8 × 2	29.68
	計	226.72	14.15	4.83 × 0.8 × 2	7.73
			16.	14.0 × 0.8 + 0.23 × 6	12.56
面積表			2.F	床面積	243.86
1 階	226.72			計	293.85 m ²
2 階	243.86				
計	470.58 m ²				

高知事務所 高知市海ノ辻6-13 汐江農協ビル2F TEL 31-6177(代)
 幡多出張所 中村市天神橋52 TEL (0880)35-4380

11. *Journal of the American Statistical Association*, 1997, 92, 1003-1010.

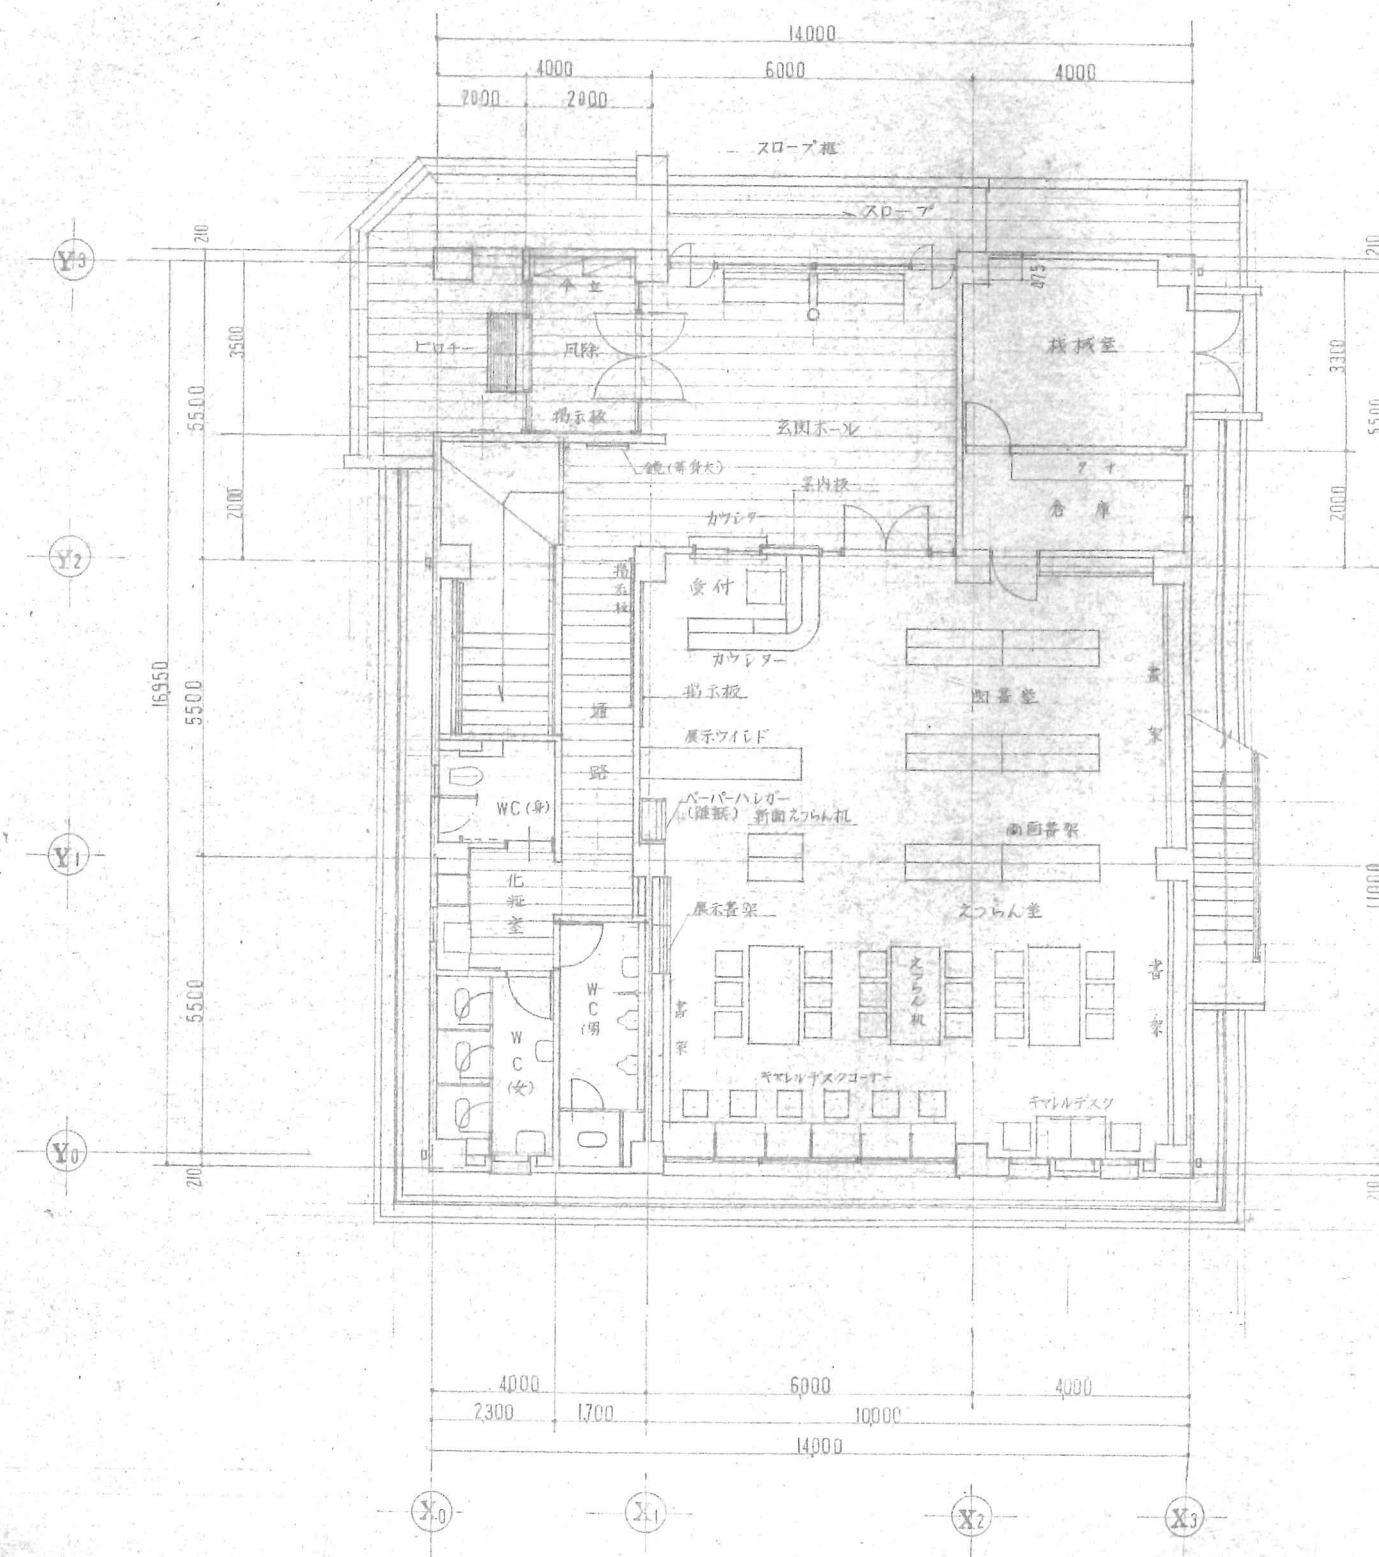

1階平面図

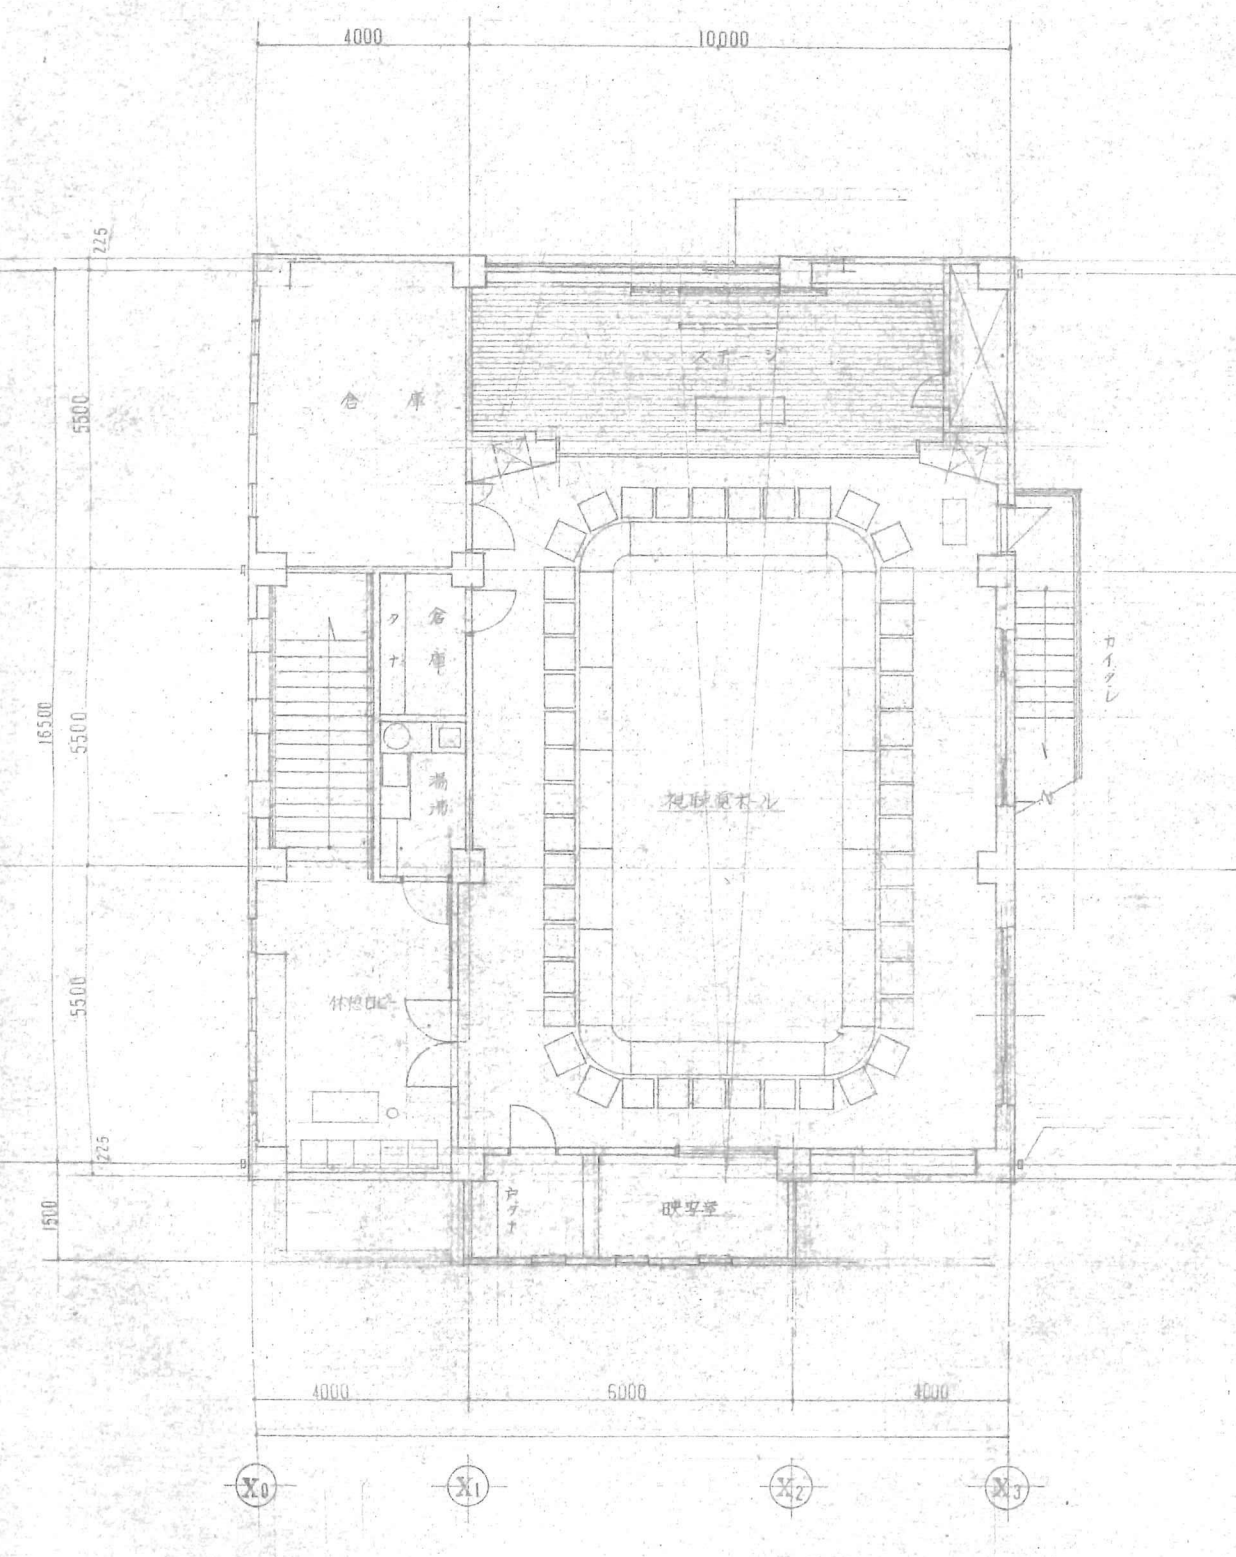

2階平面図

記	平面図中の家具備品は全て本工事に入力するものとする。但し区分に付いては家具図及び図説を参照する。
事	

中土佐町立文化館新築 工事設計図

平面図

DATE.	63-12-
SCALE.	1/100 1/1
SHEETNO.	A-7

DRAWN BY


CHECKED BY




ライト設計事務所

事務所登録 第10号 代表者 1級建築士 登録第28158号 野島茂博


管理建築士 第4148号 仙波達雄
高知事務所 高知市堀ノ辻6-13 汐江農協ビル2F TEL 31-617700
幡多出張所 中村市天神橋52 TEL (0880)35-4380

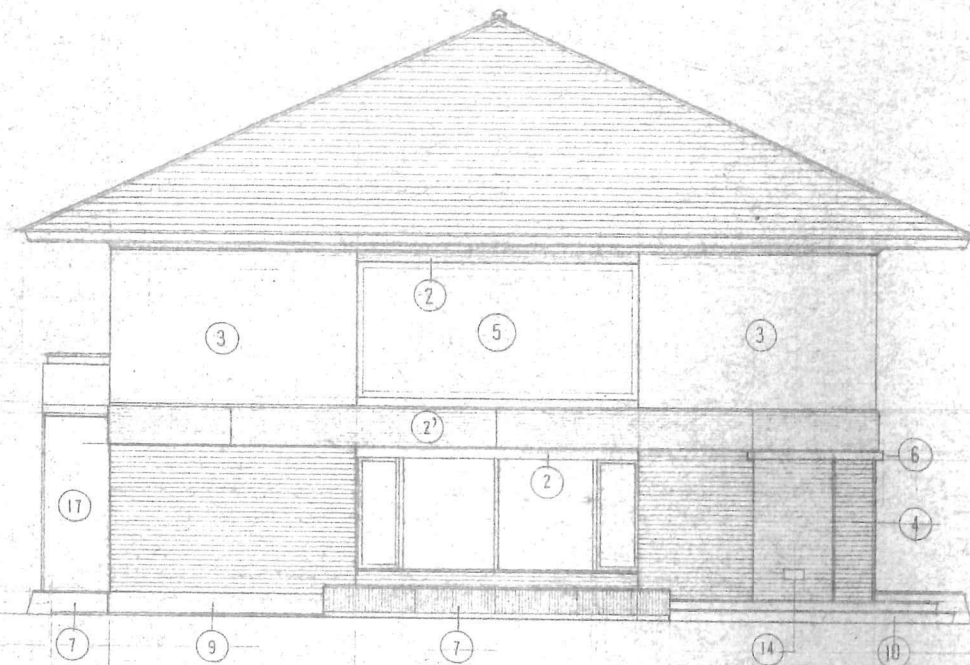


北面立面図

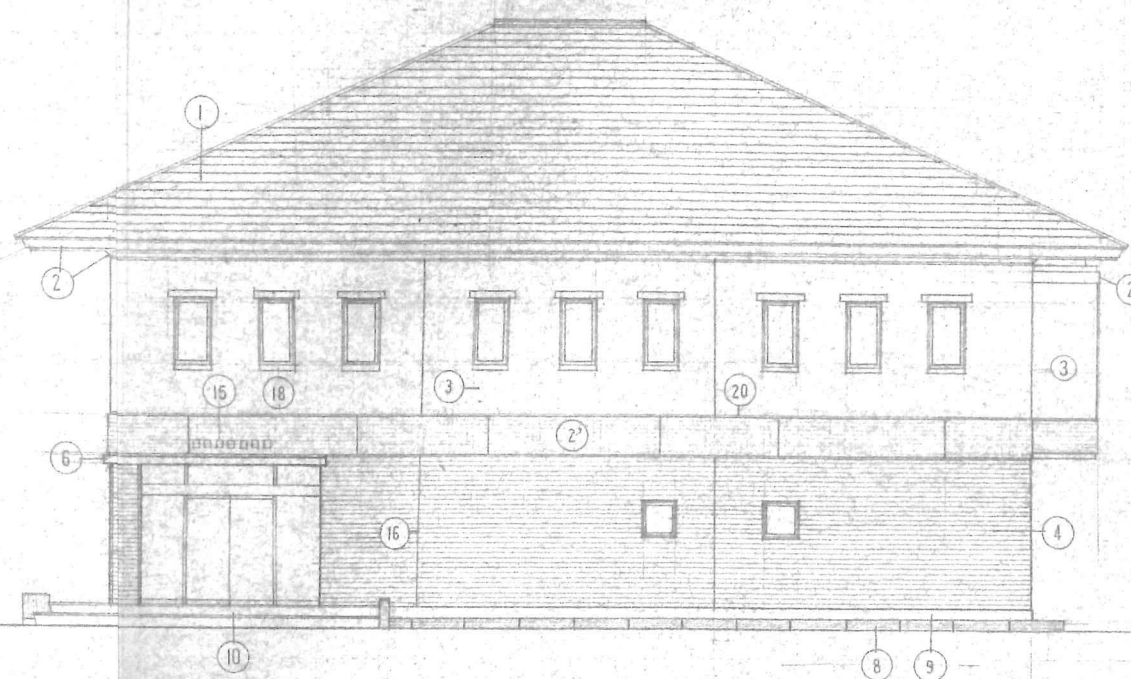

西面立面図

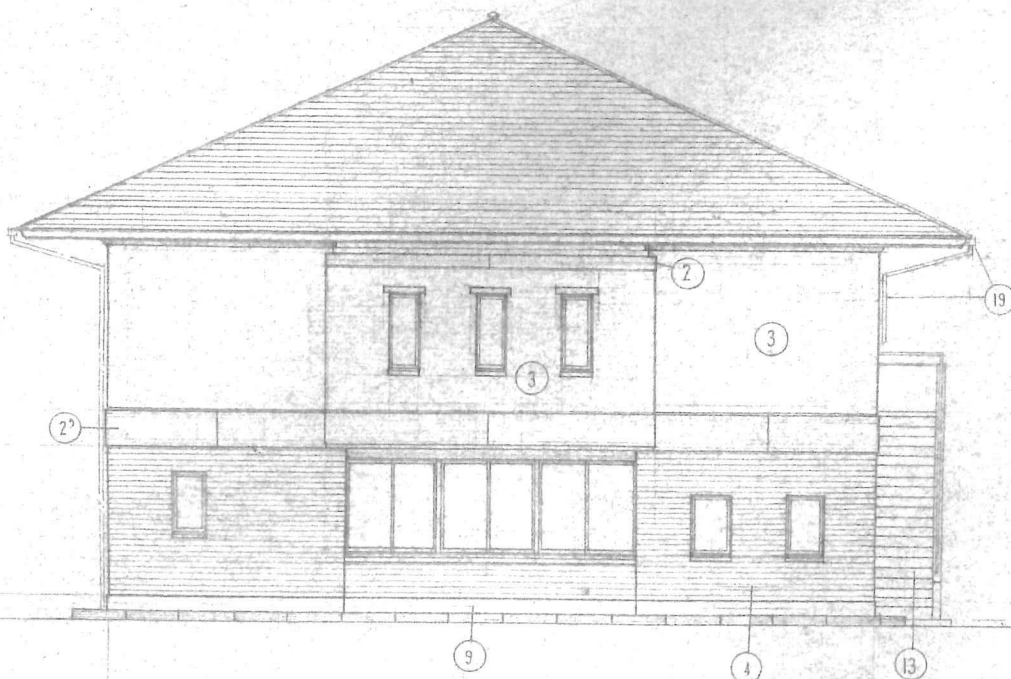

南面立面図

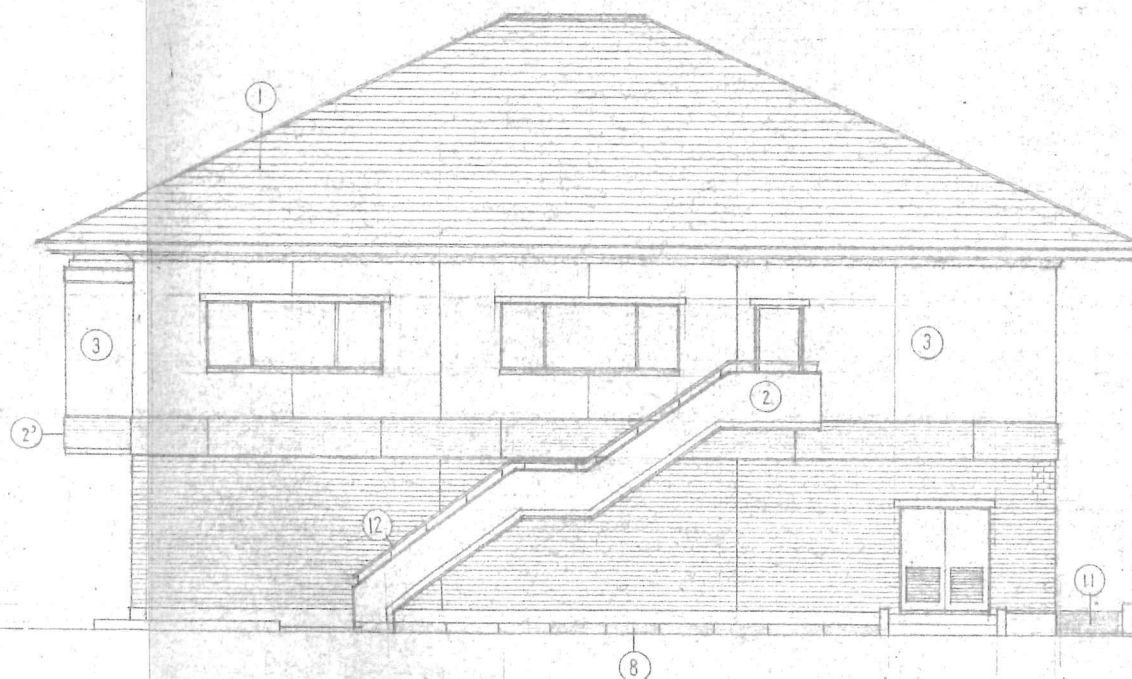

東面立面図

外部仕上表 (1)

1	カラーステルスサン草 0.5 (パンダトップ板, ステンレス)	5	ゴザグリーントレリーブ造形壁 0.70
2	塗装合板板持RC打放し (2) 全床ウレタン樹脂吹付	6	カラーアルミ板 0.5 曲イカエ
3	合板板持RC打放し (取付アルミ (壁面) 仕上)	7	合板板持RC打放し
4	セツ磨質2T掛ケタイル貼 (レリ目地) 特注品	8	RCコクリート化粧壁

中土佐町立文化館新築工事設計図

立面図

DATE	63-12-
SCALE	1/100
SHEETNO.	A-8

DRAWN BY

CHECKED BY




ライト設計事務所

事務所登録 第10号 代表者 1級建築士 登録第28158号 野島茂博


高知事務所 高知市堀ノ辻6-13 汐江農協ビル2F TEL 31-61770
 幡多出張所 中村市天神橋52 TEL (0880) 35-4380

外部仕上表 (2)

9	相廻り合板板持RC打放し
10	150番フロアタイル貼
11	全上ノズルソフタイル貼
12	ステンレス手すり
13	防水モルタル塗
14	合板板持RC打放し (取付アルミ 350 x 200 x 30)
15	館名文字ステンレス打放し (20 x 90 x 3文字)
16	タイル伊勢崎産地本ササガヤドコーキング
17	合板板持RC打放し (取付アルミ 20 x 15)
18	面合テラコッタ仕上
19	壁面ステンレス (100 x 50 野口比翼板前高120)
20	打放し地、ポリサレハイト 20 x 15

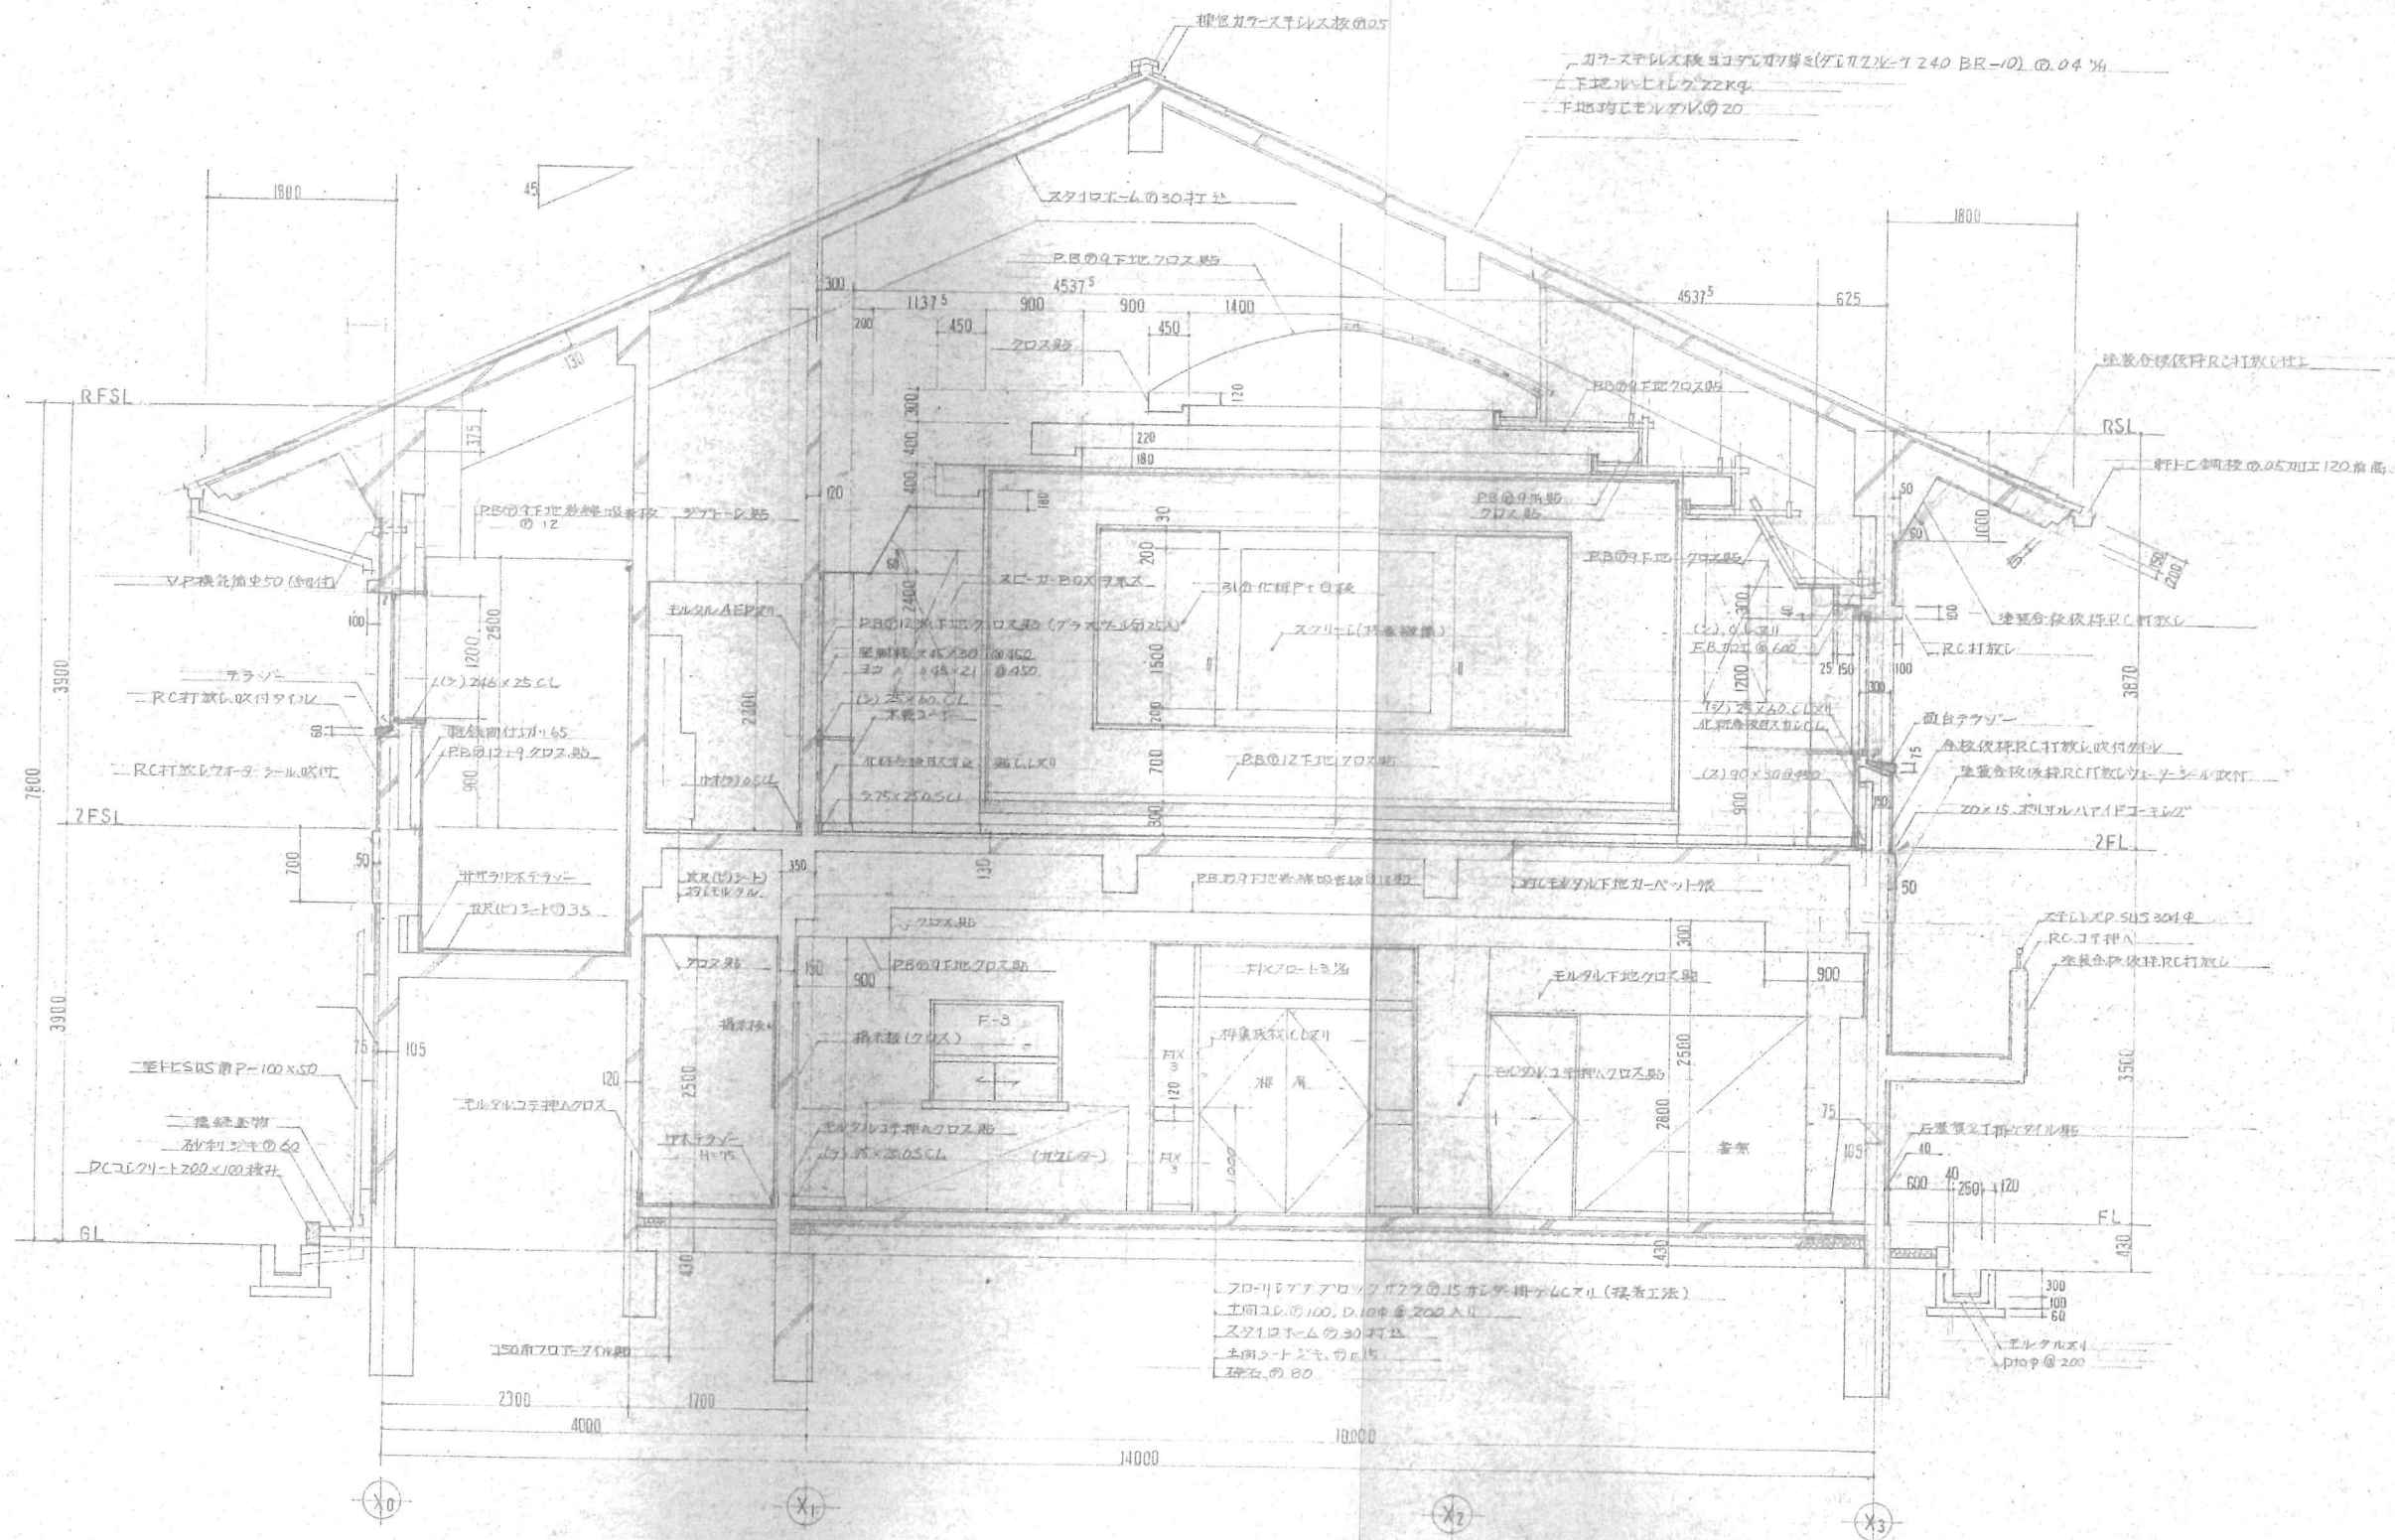

記 事 (2) - 集積材ラネス 中工佐町立文化館新築 工事設計図 矩計詳細図	DATE. 63-12- SCALE. 1/50 1/1 SHEETNO. A-9	DRAWN BY CHECKED BY		ライト設計事務所 事務所登録 第10号 代表者 1級建築士 登録第28158号 野島茂博 管理建築士 第44148号 仙渡達雄 高知事務所 高知市橋ノ辻6-13 沙江農協ビル2F TEL 31-617700 幡豆出張所 中村市天神橋52 TEL (0880)35-4380

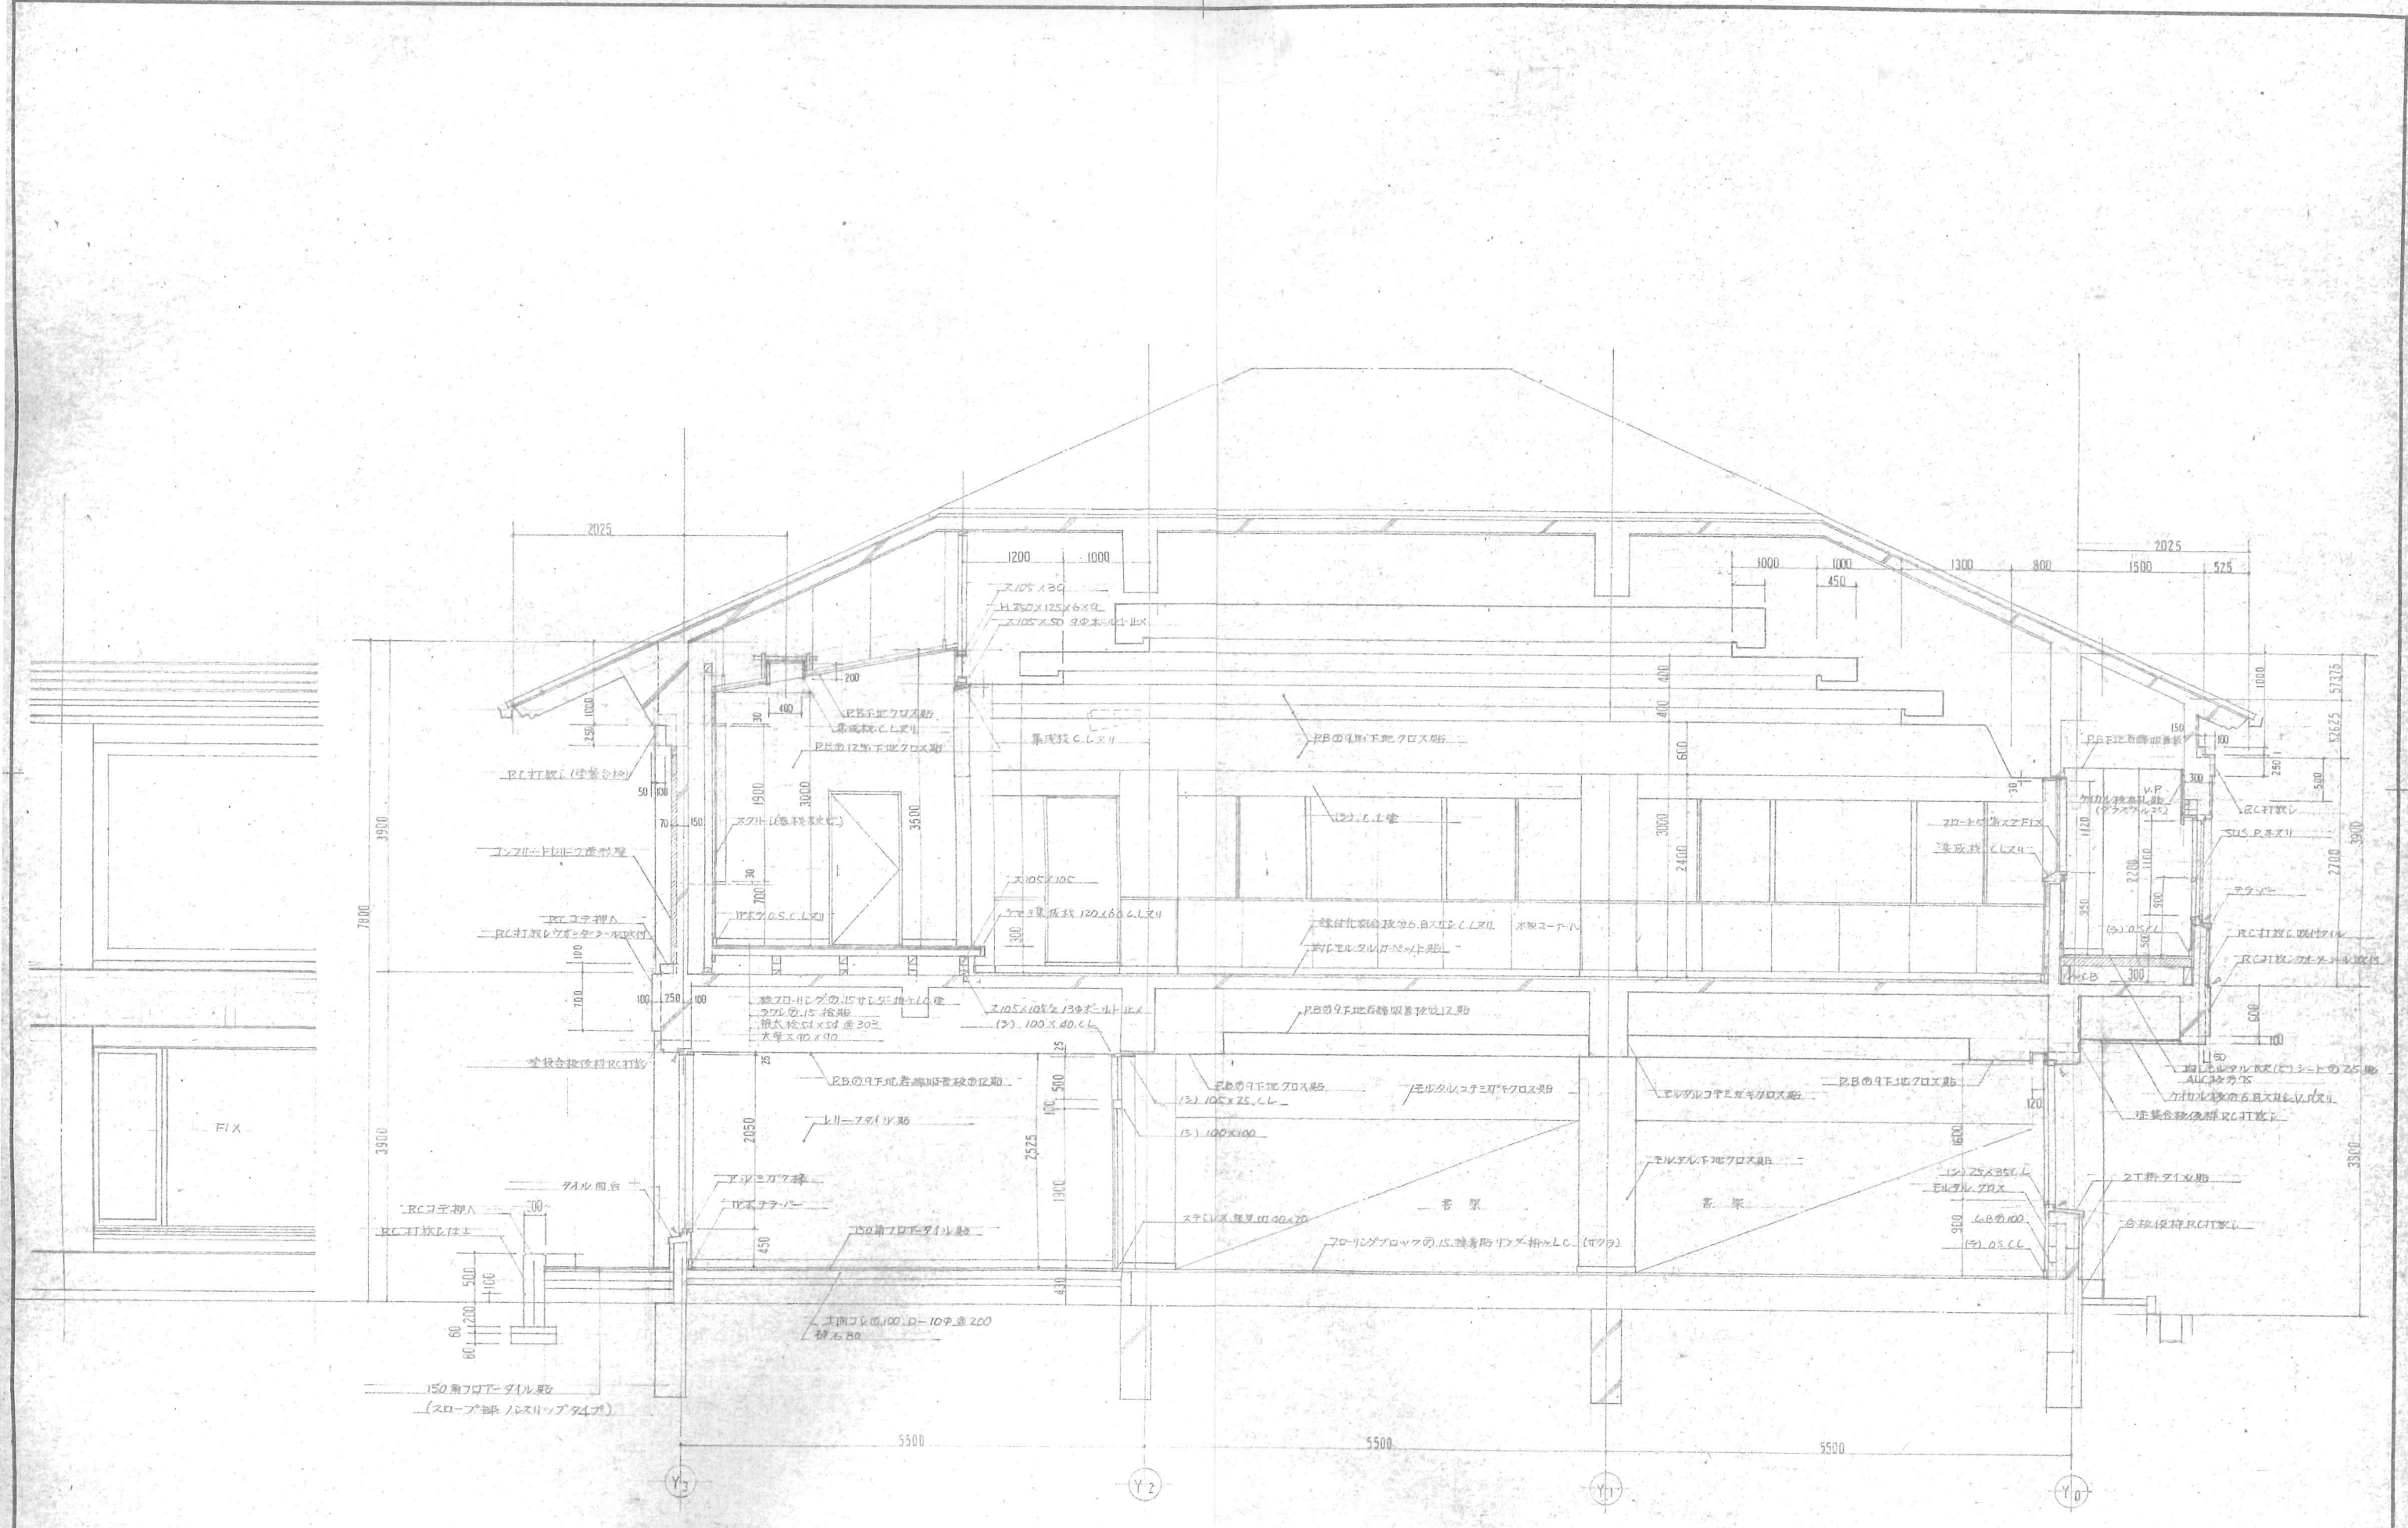

記 事 	中野市立文化館新築 工事設計図 縦断詳細図 (2)	DATE. 63-12- SCALE. 1/50 1/1 SHEETNO. A-10	DRAWN BY CHECKED BY	ライト設計事務所 事務所登録 第10号 代表者 1級建築士 登録第28158号 野島茂博 管理建築士 第44148号 植波 達雄 高知事務所 高知市佐々木6-13 汐江農協ビル2F TEL 31-617700 幡多出張所 中村市天神岡52 TEL (0880)35-4380