



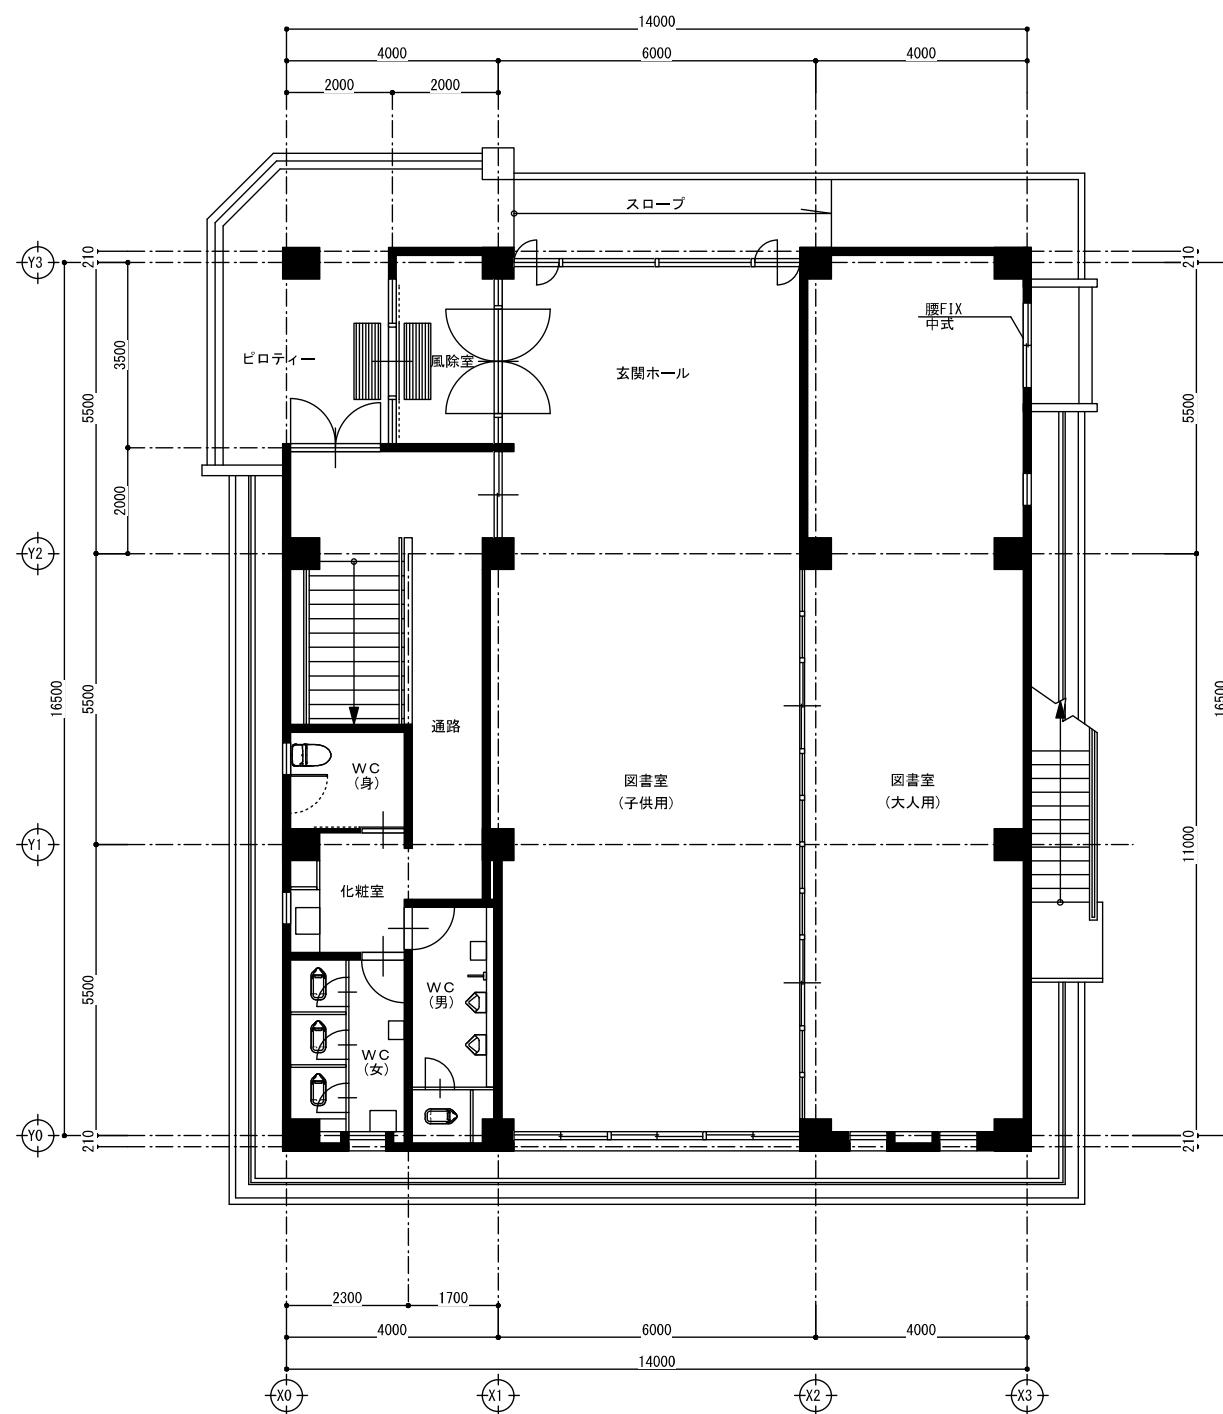

1階平面図 1:100

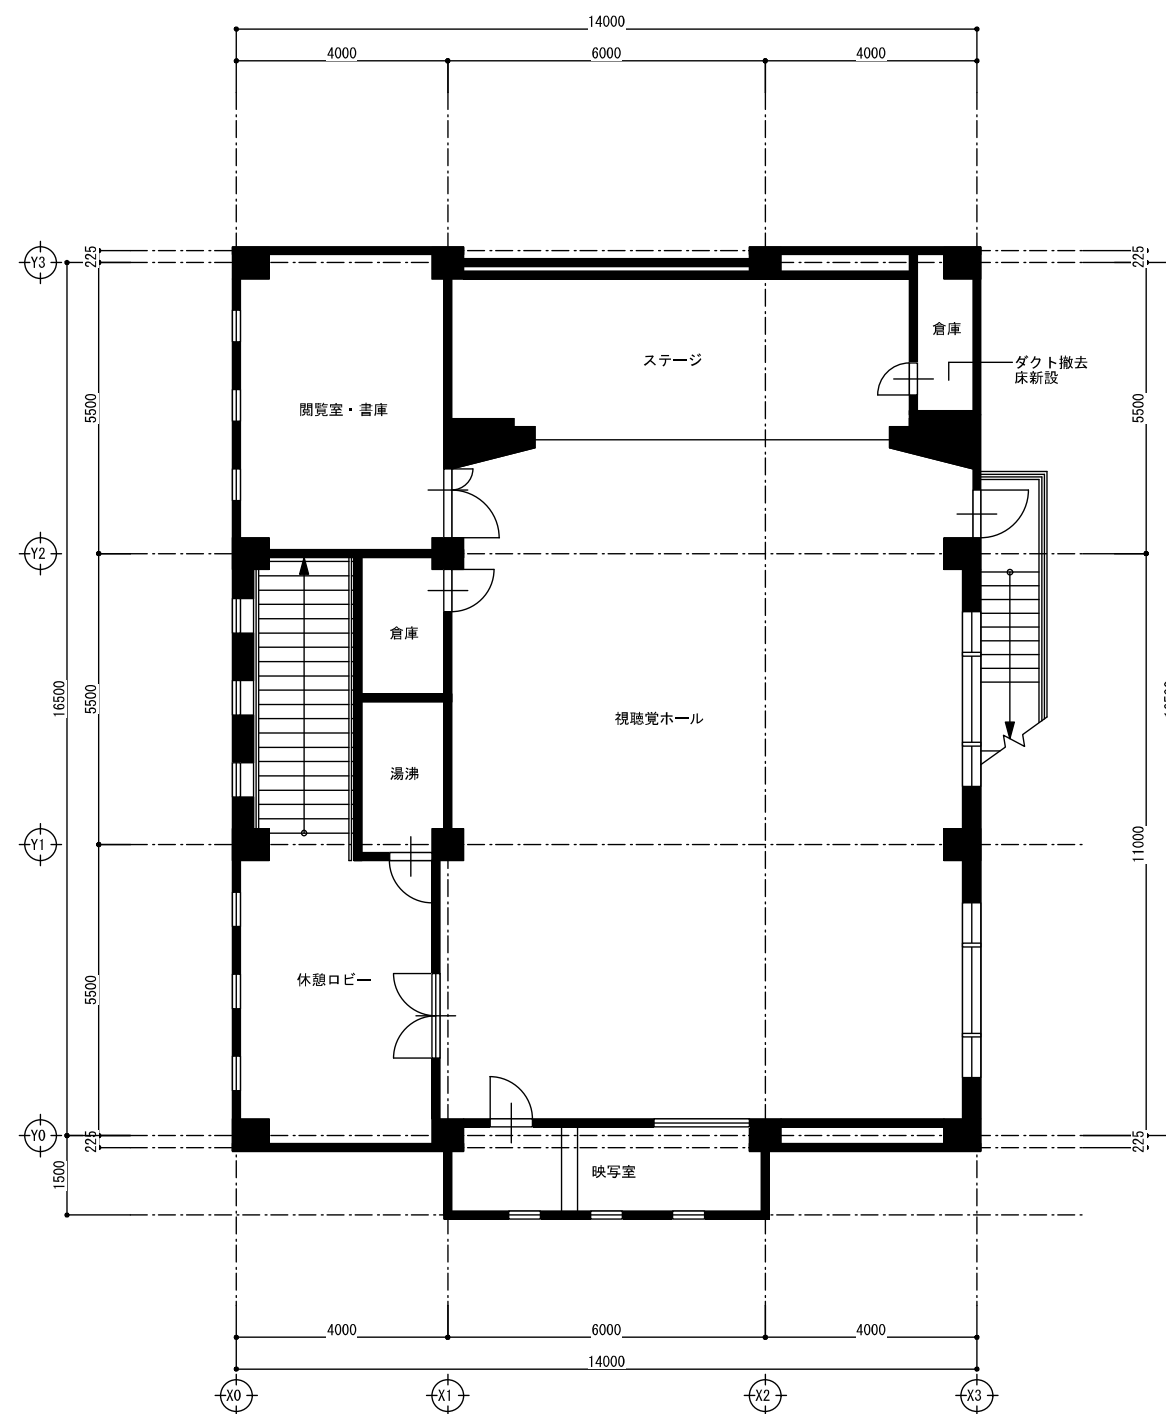

2階平面図 1:100

			工事名 中土佐町立文化館改修工事		NO
			図面名 平面図 (改修後)		SCALE 1:100
			CHECKED BY	DRAWN BY	
			株式会社ライト岡田設計		
			一級建築士大臣登録第292355号 岡田良嗣		