


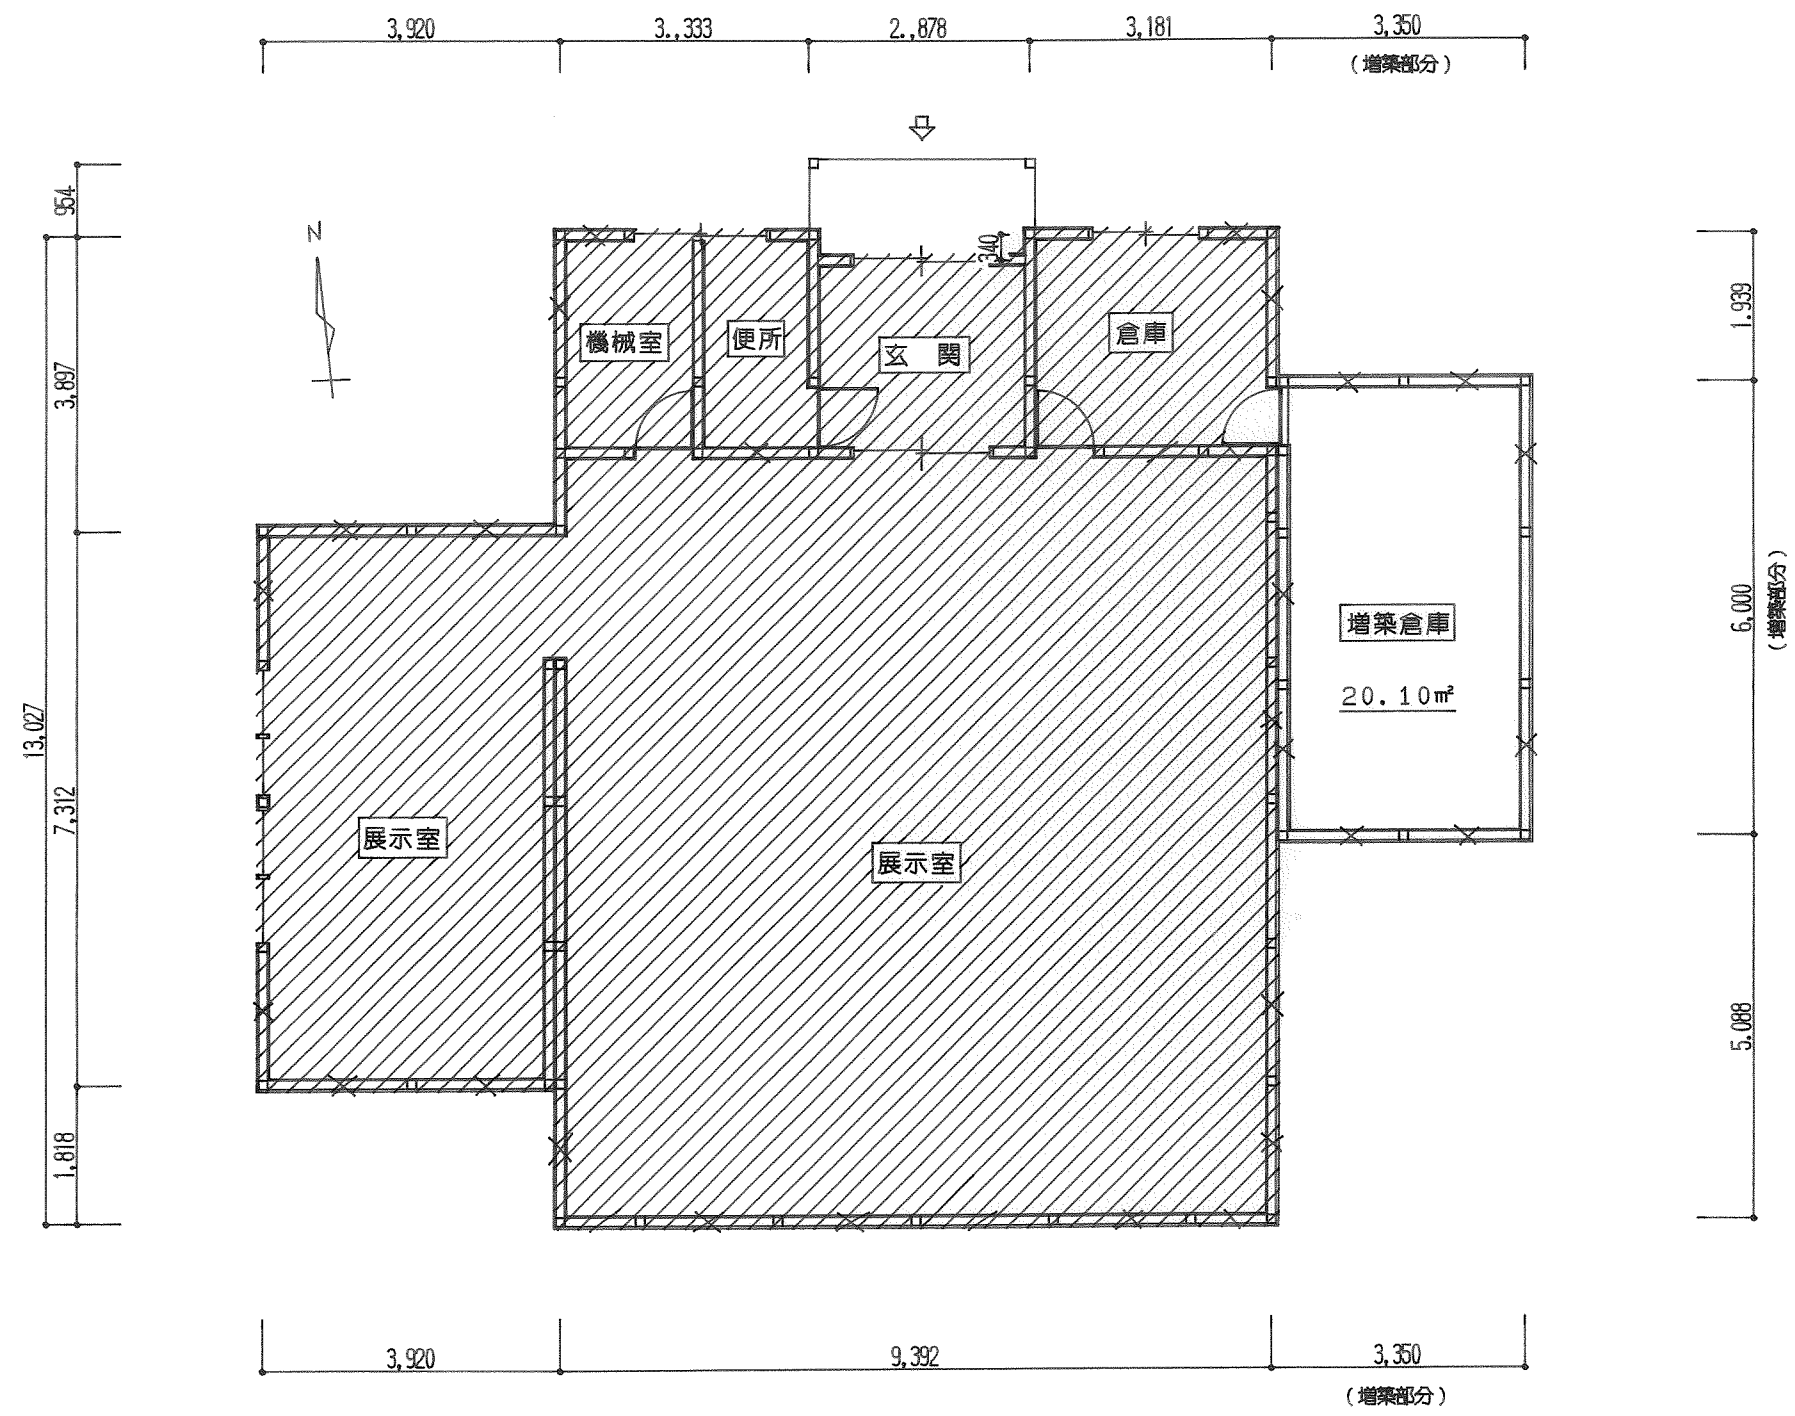

既存建物=150.02㎡

建築面積=173.85㎡

一階平面図 S = 1 / 100

中土佐町立美術館増築工事


平成6年8月30日

林 建築設計事務所

林 任男

二級建築士登録高知県第2336号。事務所登録高知県第619号

高岡郡中土佐町久礼6256-1 0889-52-3462

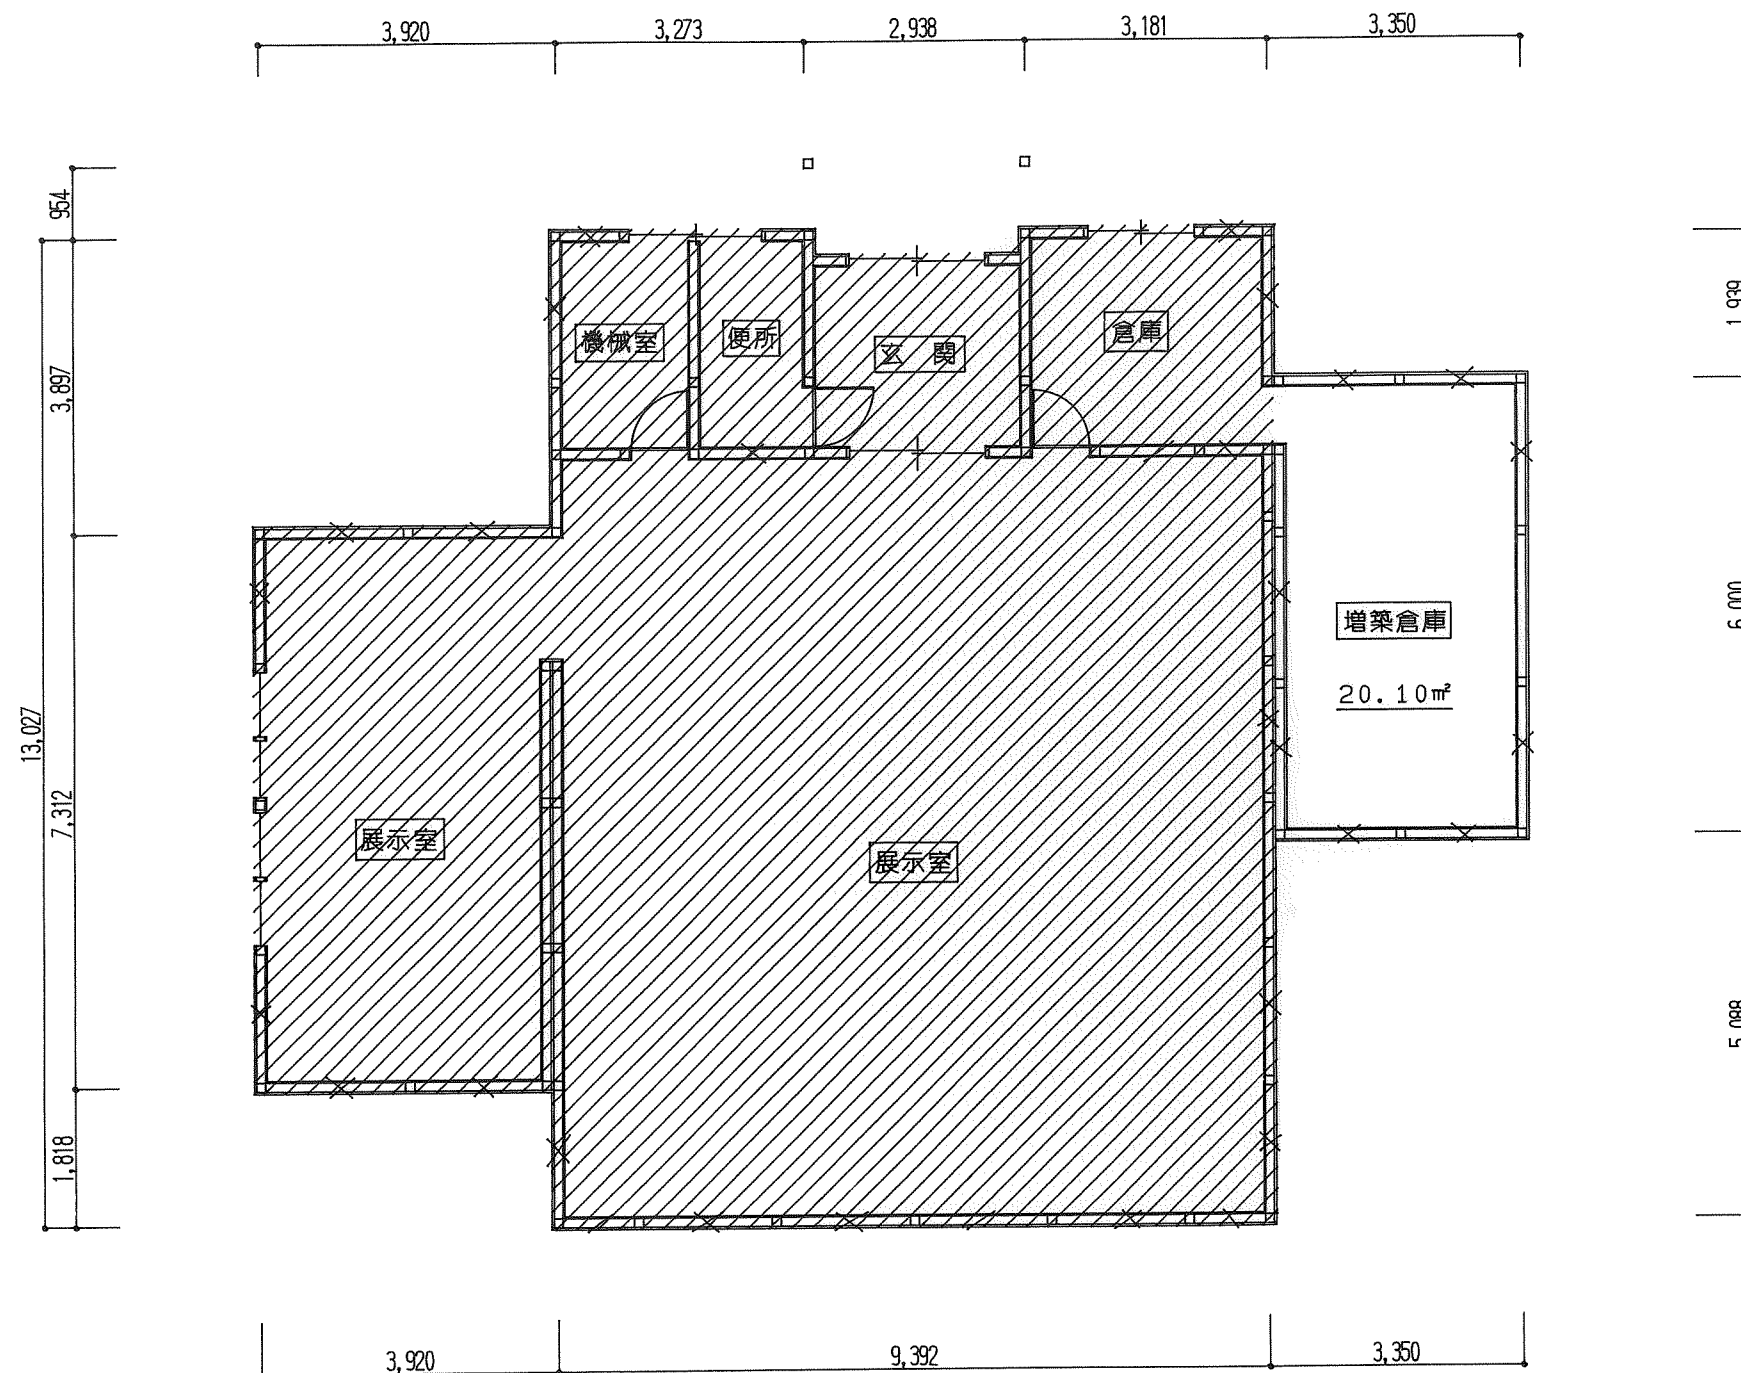

中土佐町立美術館増築工事
平成6年8月30日

林 建築設計事務所	林 任男
二級建築士登録高知県第2336号。事務所登録高知県第619号	
高岡郡中土佐町久礼6256-1 0889-52-3462	