


【保育所進入道路】												
IPNO	IA	R	A	L	F	TK	TL	α	LCL	LTL	SL	D
HIP1	68-33-46	45,000	30,000	20,000	12-43-57	6,698	13,368	43-05-53	33,849	17,770	3,382	89,088
HIP2	44-58-07	70,000	38,000	29,629	8-26-32	6,890	13,768	28-05-02	34,311	17,507	2,156	41,469

平成27年度 庁舎等用地実施設計業務委託 平面図

高知県 高岡郡 中土佐町 久礼 地内

【小学校進入道路】												
IPNO	IA	R	A	L	F	TK	TL	α	LCL	LTL	SL	D
SIP1	146-26-32	6,000	0,000	0,000	0-00-00	0,000	0,000	146-26-32	15,336	19,900	14,784	56,142
SIP2	32-37-31	23,000	0,000	0,000	0-00-00	0,000	0,000	32-37-31	13,096	6,731	0,965	21,605

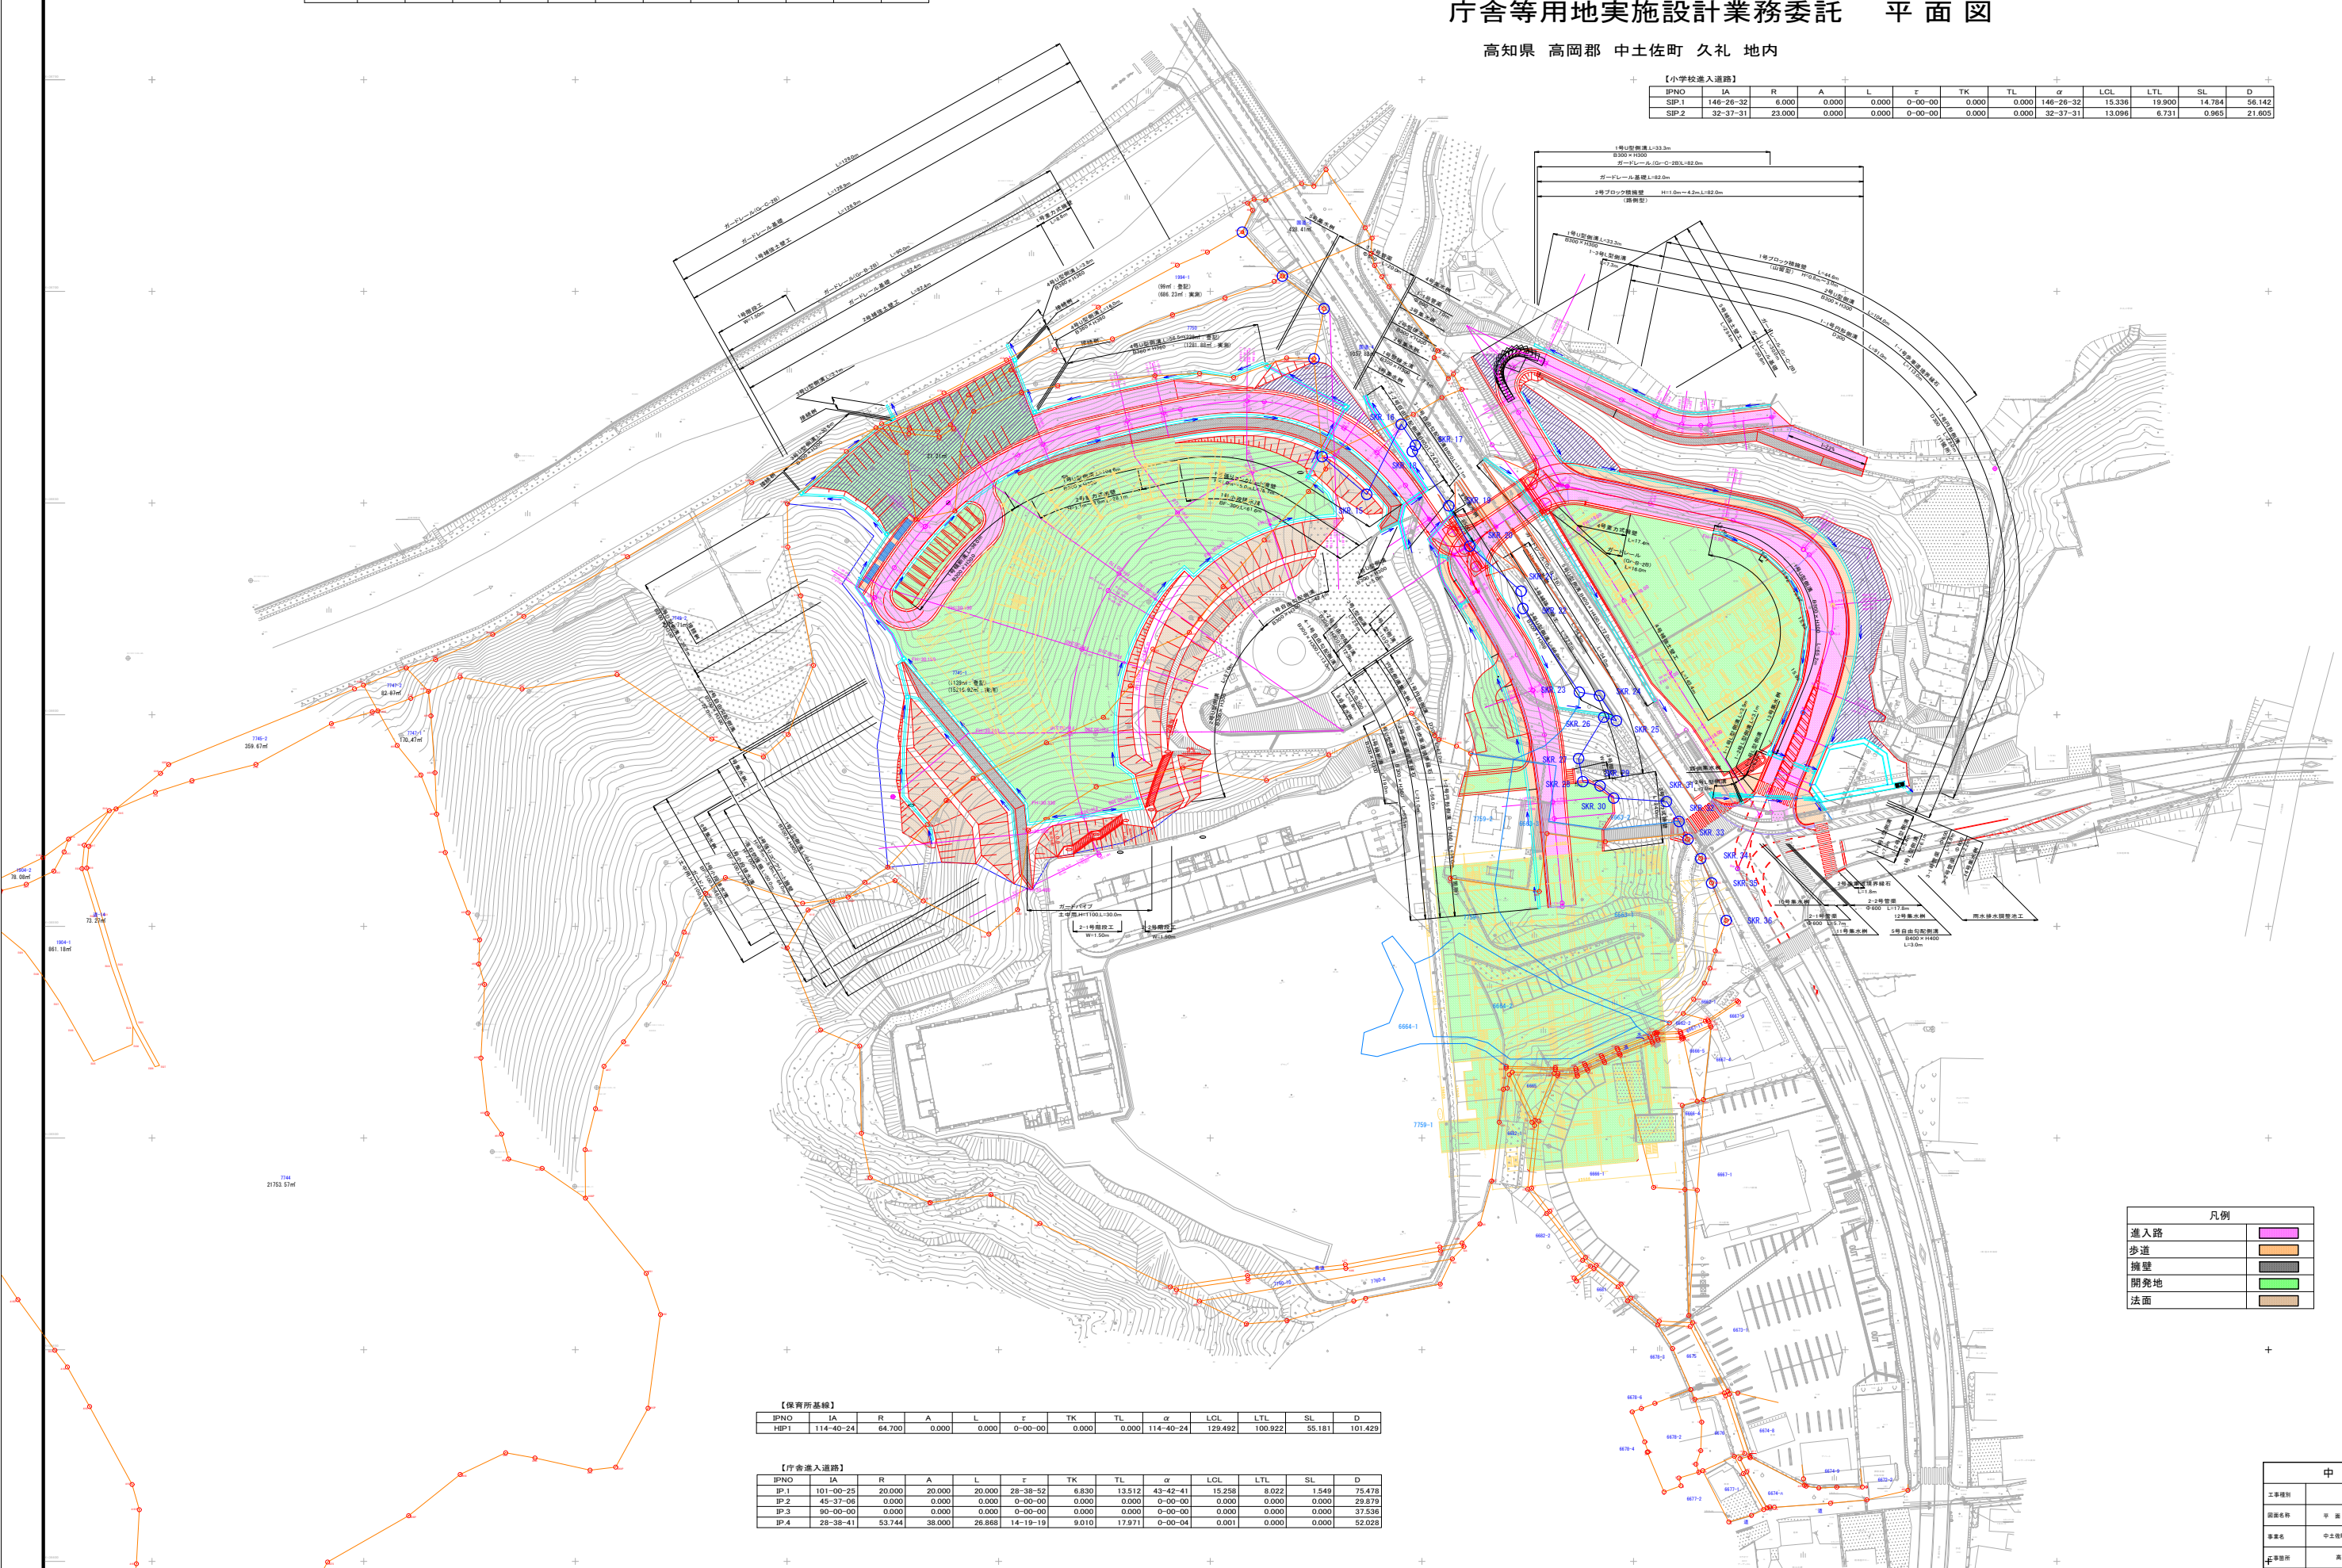

凡例	

【保育所基礎】												
IPNO	IA	R	A	L	F	TK	TL	α	LCL	LTL	SL	D
HIP1	114-40-24	64,700	0,000	0,000	0-00-00	0,000	0,000	114-40-24	129,492	100,922	55,181	101,429

【庁舎進入道路】												
IPNO	IA	R	A	L	F	TK	TL	α	LCL	LTL	SL	D
IP1	101-00-25	20,000	20,000	20,000	28-38-52	6,830	13,512	43-42-41	15,258	8,022	1,549	75,478
IP2	45-37-08	0,000	0,000	0,000	0-00-00	0,000	0,000	0-00-00	0,000	0,000	0,000	29,879
IP3	90-00-00	0,000	0,000	0,000	0-00-00	0,000	0,000	0-00-00	0,000	0,000	0,000	37,536
IP4	28-38-41	53,744	38,000	26,868	14-19-19	9,010	17,971	0-00-04	0,001	0,000	0,000	52,028

中土佐町		
工事種別	工事	番号
